

Утверждена

(наименование документа об утверждении, включая наименование

органов государственной власти или органов местного


самоуправления, принявших решение об утверждении схемы

или подписавших соглашение о перераспределении земельных

от _____ № _____

Схема расположения земельного участка или земельных участков на кадастровом плане территории

Условный номер земельного участка	—		
Площадь земельного участка	1307 м ²		
Обозначение характерных точек границ	Координаты, м		
	X	Y	
1	2	3	
1	767325,86	2227416,79	
3	767331,12	2227446,88	
4	767279,89	2227449,80	
2	767281,23	2227425,84	
1	767325,86	2227416,79	

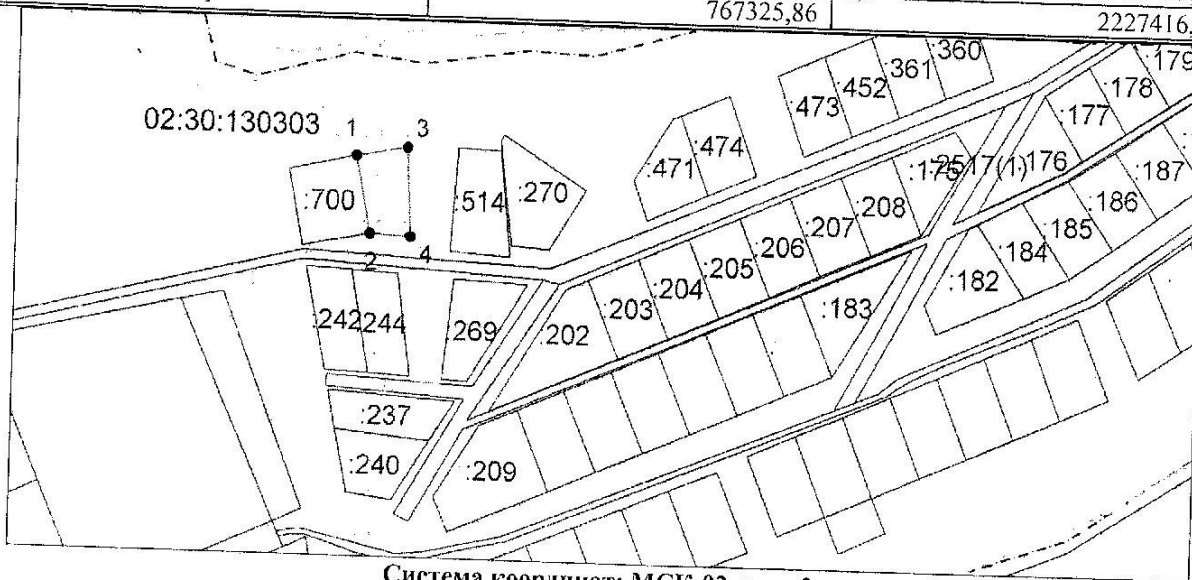

Система координат: МСК-02, зона 2
Масштаб 1:4000

Условные обозначения:

- граница образуемого земельного участка,
- граница учтенного земельного участка,
- граница кадастрового квартала,
- — характерная точка границы земельного участка.