


Правила землепользования и застройки с. Байки муниципального р-на Караидельский р-н Республики Башкортостан

Карта (схема) градостроительного зонирования с. Байки в части границ зон с особыми условиями использования территории по природно-экологическим и санитарно-гигиеническим требованиям М 1:5000

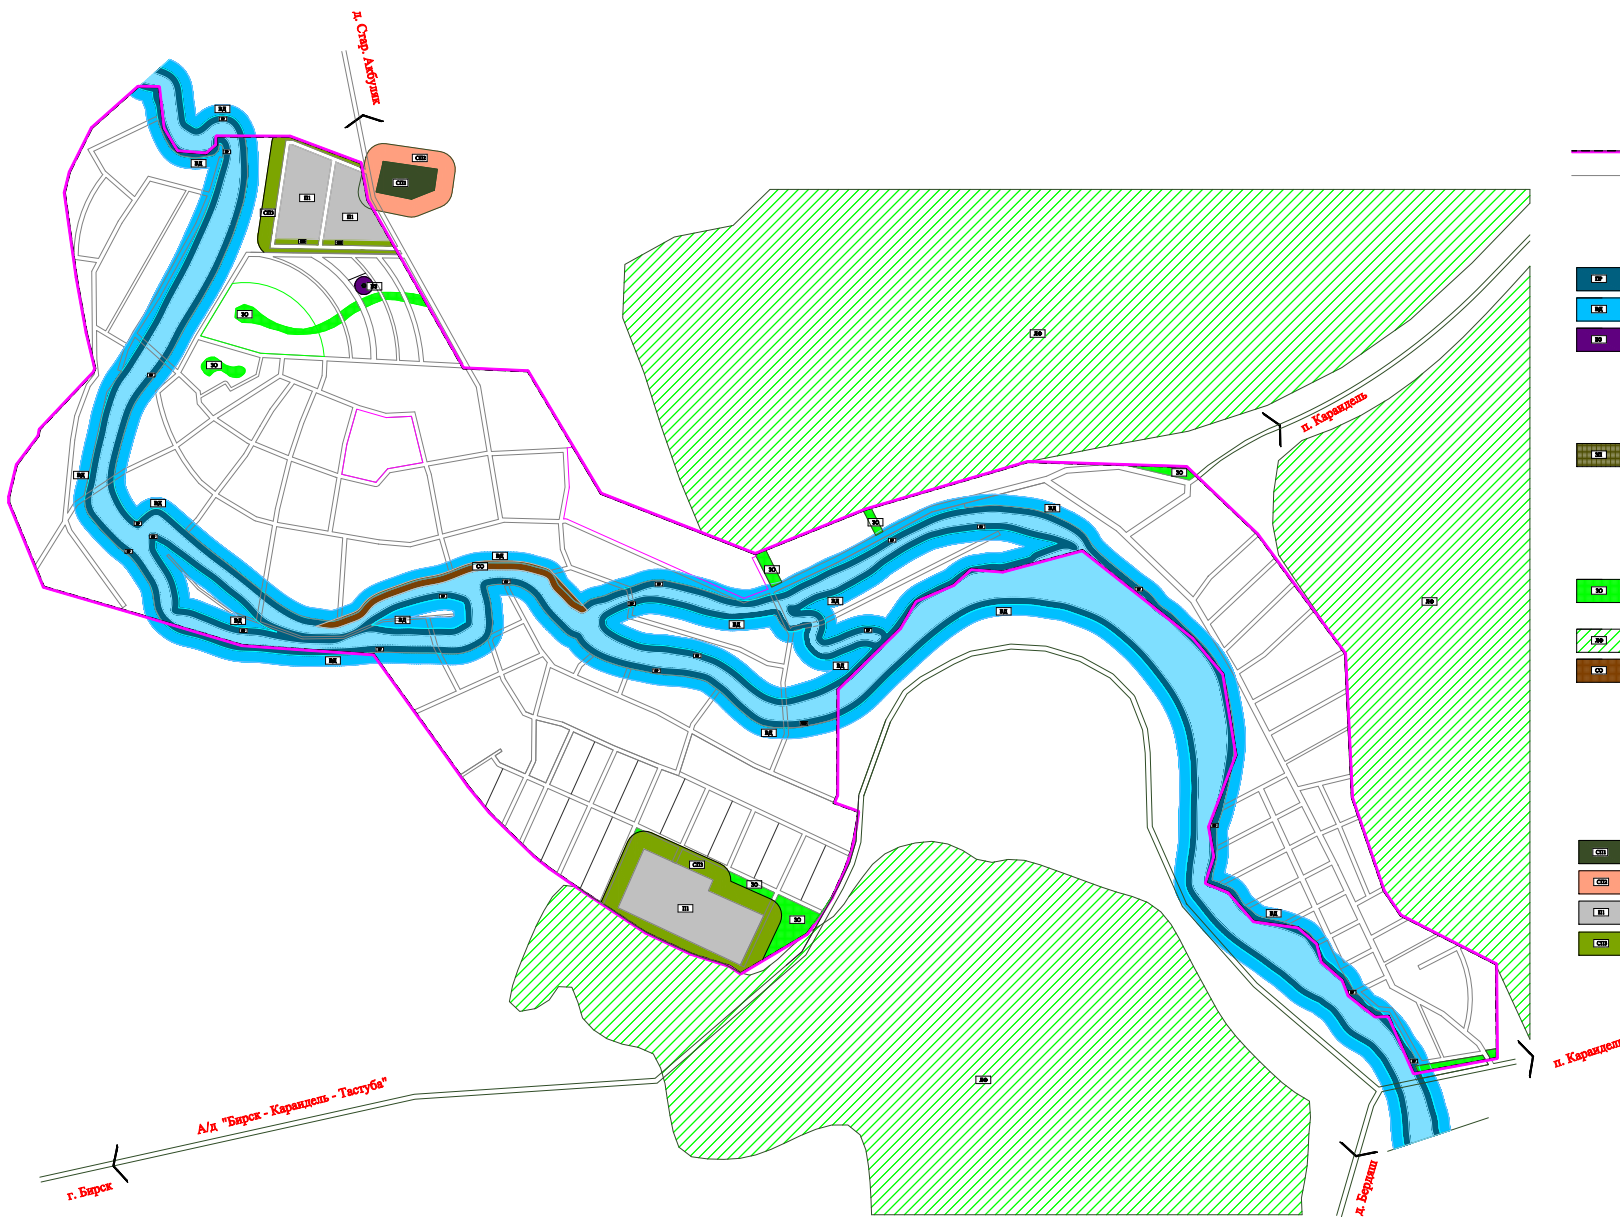

Градостроительные зоны

- Граница населенного пункта
- Границы градостроительных зон

Зоны охраны водных объектов

- Прибрежная защитная полоса
- Водоохранная зона
- Зона охраны водопроводных сооружений

Зоны экзогенных геологических процессов

- Зона затопления паводком 1%-й обеспеченности

Зоны естественных ландшафтов и озелененных территорий

- Зона зеленых насаждений общего пользования и объектов активного отдыха
- Зона лесного фонда
- Крутые склоны рек, овраги

Санитарно-защитные зоны от стационарных техногенных источников:

Территории:

- Кладбищ
- Санитарно-защитная зона кладбищ
- Производственная и коммунально-складская зона
- Санитарно-защитная зона от производственных объектов

Правила землепользования и застройки с. Байки муниципального р-на Караидельский р-н Республики Башкортостан									
№ п/п	№ п/п	№ п/п	№ п/п	№ п/п	№ п/п	№ п/п	№ п/п	№ п/п	№ п/п
1	2	3	4	5	6	7	8	9	10
Гр. м.п.	А.С.И.И.И.	11.10							
И.И.И.	А.С.И.И.И.	11.10							
Л.С.И.И.	А.С.И.И.И.	11.10							