

УСЛОВНЫЕ ОБОЗНАЧЕНИЯ


- ГРАНИЦЫ**
- Существующая граница населенного пункта
  - Проектируемая граница населенного пункта
- Существующие**
- Проектируемая красная линия
- зоны:**
- жилая зона
  - Усадебная застройка
  - Расч. срок усадебная застройка
  - Блокированная застройка
  - Многоквартирная застройка
  - Дачное некоммерческое товарищество
  - Ранее выданные участки
  - Общественно-деловая зона
  - Административно-делового назначения и здравоохранения
  - Образовательные и воспитательные учреждения
  - Культовые сооружения
  - ПРОИЗВОДСТВЕННАЯ ЗОНА
  - Зона животноводства (скотоводство)
  - Промышленные и коммунально-складские зоны
  - Недействующие промышленные зоны
  - ЛПХ - личное подсобное хозяйство
  - РЕКРЕАЦИОННАЯ ЗОНА
  - Водоохранное озеленение
  - Санитарно-защитное озеленение
  - Лесные насаждения
  - Водоёмы
  - Озеленение общего пользования
  - Кемпинг

- зоны:** ПРОИЗВОДСТВЕННАЯ ЗОНА
- Размещение объектов капитального строительства в целях добычи недра, их переработки, изготовления вещей промышленным способом (Карьер)

- ОГРАНИЧЕНИЯ**
- Береговая полоса
  - Прибрежная защитная полоса
  - Водоохранная зона
  - Санитарно-защитная зона от предприятий и коммунальных объектов
  - Зона акустической вредности
  - Санитарно-защитная зона от объектов специального назначения
  - Полоса отвода от газопровода
  - Полоса отвода от ЛЭП
  - Полоса отвода от водопровода
  - 2 пояс санитарной охраны источника водоснабжения

- ОБЪЕКТЫ ИНЖЕНЕРНОЙ ИНФРАСТРУКТУРЫ**
- Существующие
- Водонапорная башня
  - Водолаборная скважина
  - ГРП
  - Водопровод
  - Газопровод
  - Канализация бытовая
- Проектируемые
- Водонапорная башня
  - Водолаборная скважина
  - ГРП
  - Водопровод
  - Газопровод
  - Канализация бытовая


Старый Акбулак

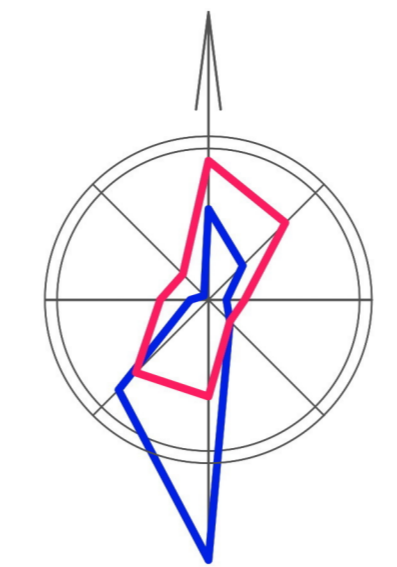

**ПРАВИЛА ЗЕМЛЕПОЛЬЗОВАНИЯ И ЗАСТРОЙКИ СЕЛЬСКОГО ПОСЕЛЕНИЯ**  
**БАЙКИНСКИЙ СЕЛЬСОВЕТ МР КАРАИДЕЛЬСКИЙ РАЙОН**  
**РЕСПУБЛИКИ БАШКОРТОСТАН**

Карта градостроительного зонирования в части границ зон с особыми условиями использования территорий по природно-экологическим и санитарно-гигиеническим требованиям, а также в части границ зон охраны объектов культурного наследия и зон особого регулирования градостроительной деятельности М 1:5000

с. Байки

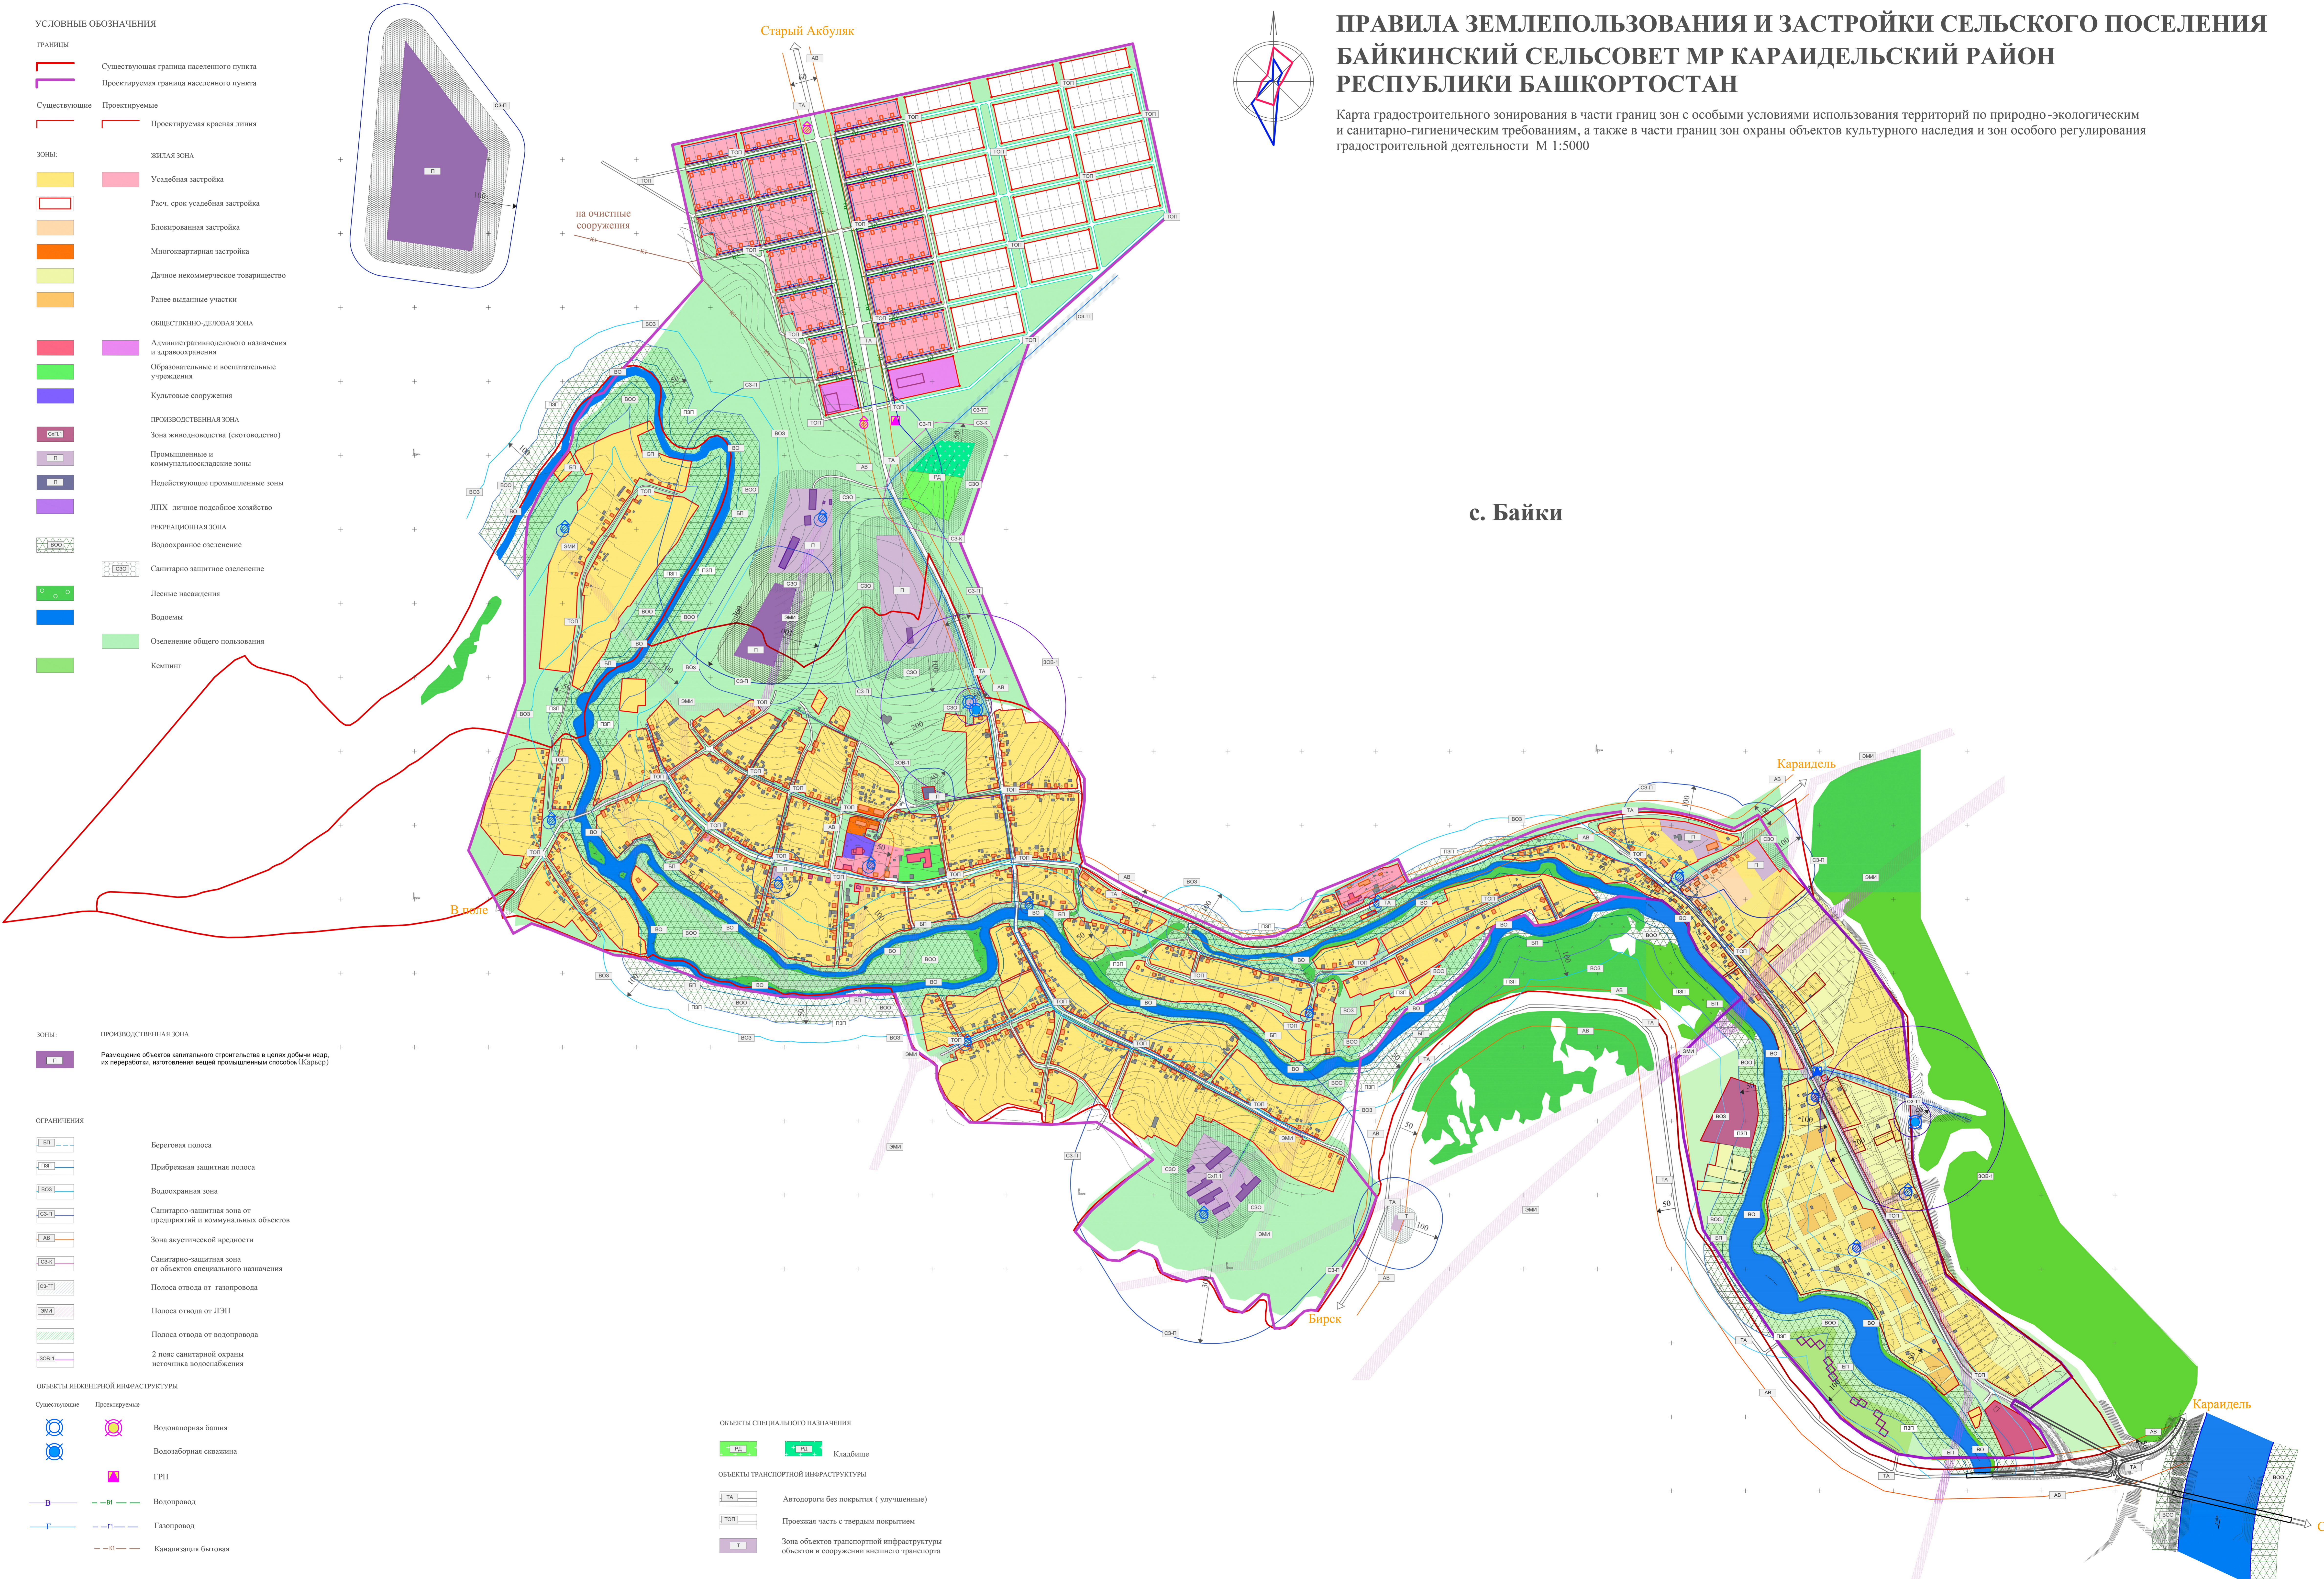

Карандель

Бирск

Карандель

Сатка